

שם הפרויקט: **הארץ איריס**
כתובת: קריית המשלה קצרו

הערות כלליות:

1. מרסים ו/או מידות יכולים להשתנות בהתאם לתוכנית הביצוע הסופי.
2. ככל אי התאמה בין בשטח יש לעדכן ולא להתקדם ללא אישור.
3. על מבצע העבודה לקיים מגשת עבודה מקורית.
4. המחנכו הינו הבעלים הבלעדי של חכנית זו ועל זכויות היוצרים.
5. אין לעשות כל שינוי בחכנית זו ללא אישור.
6. המבצע אחראי לבדיקת כל המידות והתאמתן בשטח.
7. אין לבצע ללא היתר בנייה מחאים ובחוקר.
8. יש לבצע בהתאם לחוק הבנייה הישראלי.

תאריך: 19.02.2026

קנה מידה: 1:50

סטטוס: לעיון


הוכן ע"י: טל דהאן

שם התכנית:

תכנית העמדה

הערות:

- עדכון 1 תאריך:
- עדכון 2 תאריך:
- עדכון 3 תאריך:
- עדכון 4 תאריך:

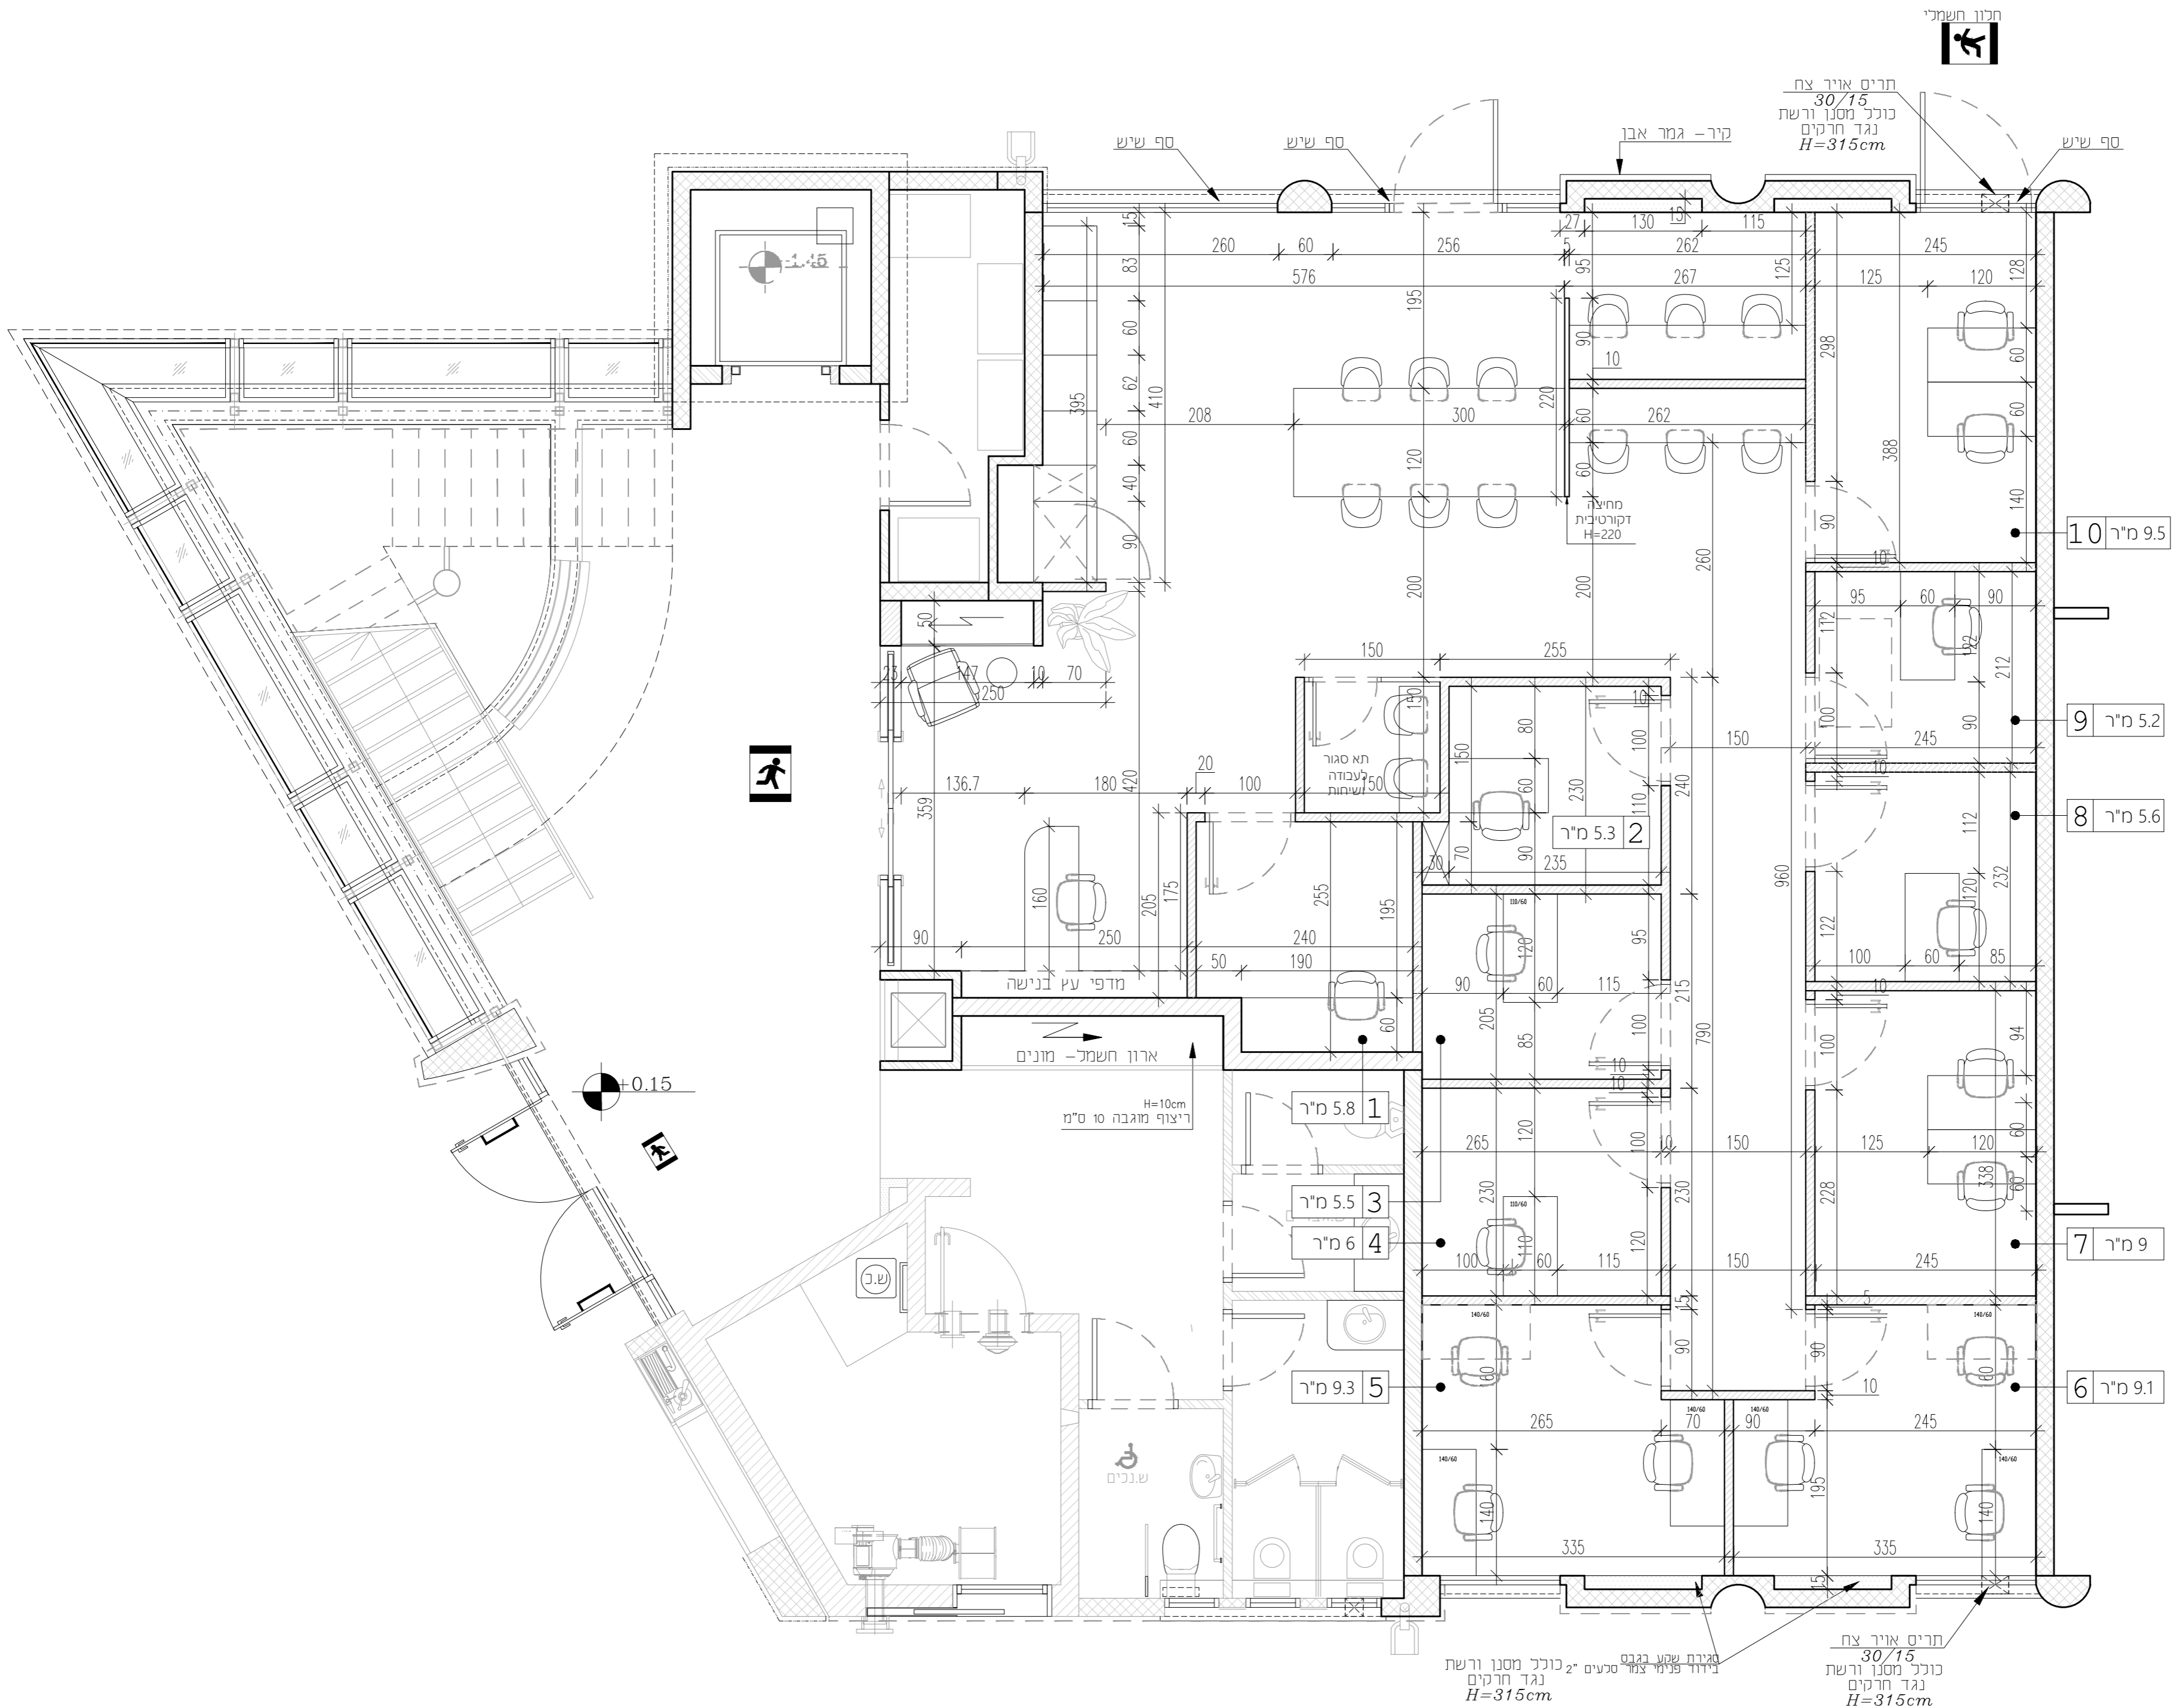

10 מ"ר 9.5

9 מ"ר 5.2

8 מ"ר 5.6

2 מ"ר 5.3

1 מ"ר 5.8

3 מ"ר 5.5

4 מ"ר 6

5 מ"ר 9.3

7 מ"ר 9

6 מ"ר 9.1

מגירת שקה בגגם
בזווית פנימי צמח סמעים 2" כוולק מסנו ורשת
נגד חרקים
H=315cm

חרים איר צמח
30/15
כוולק מסנו ורשת
נגד חרקים
H=315cm

+0.15