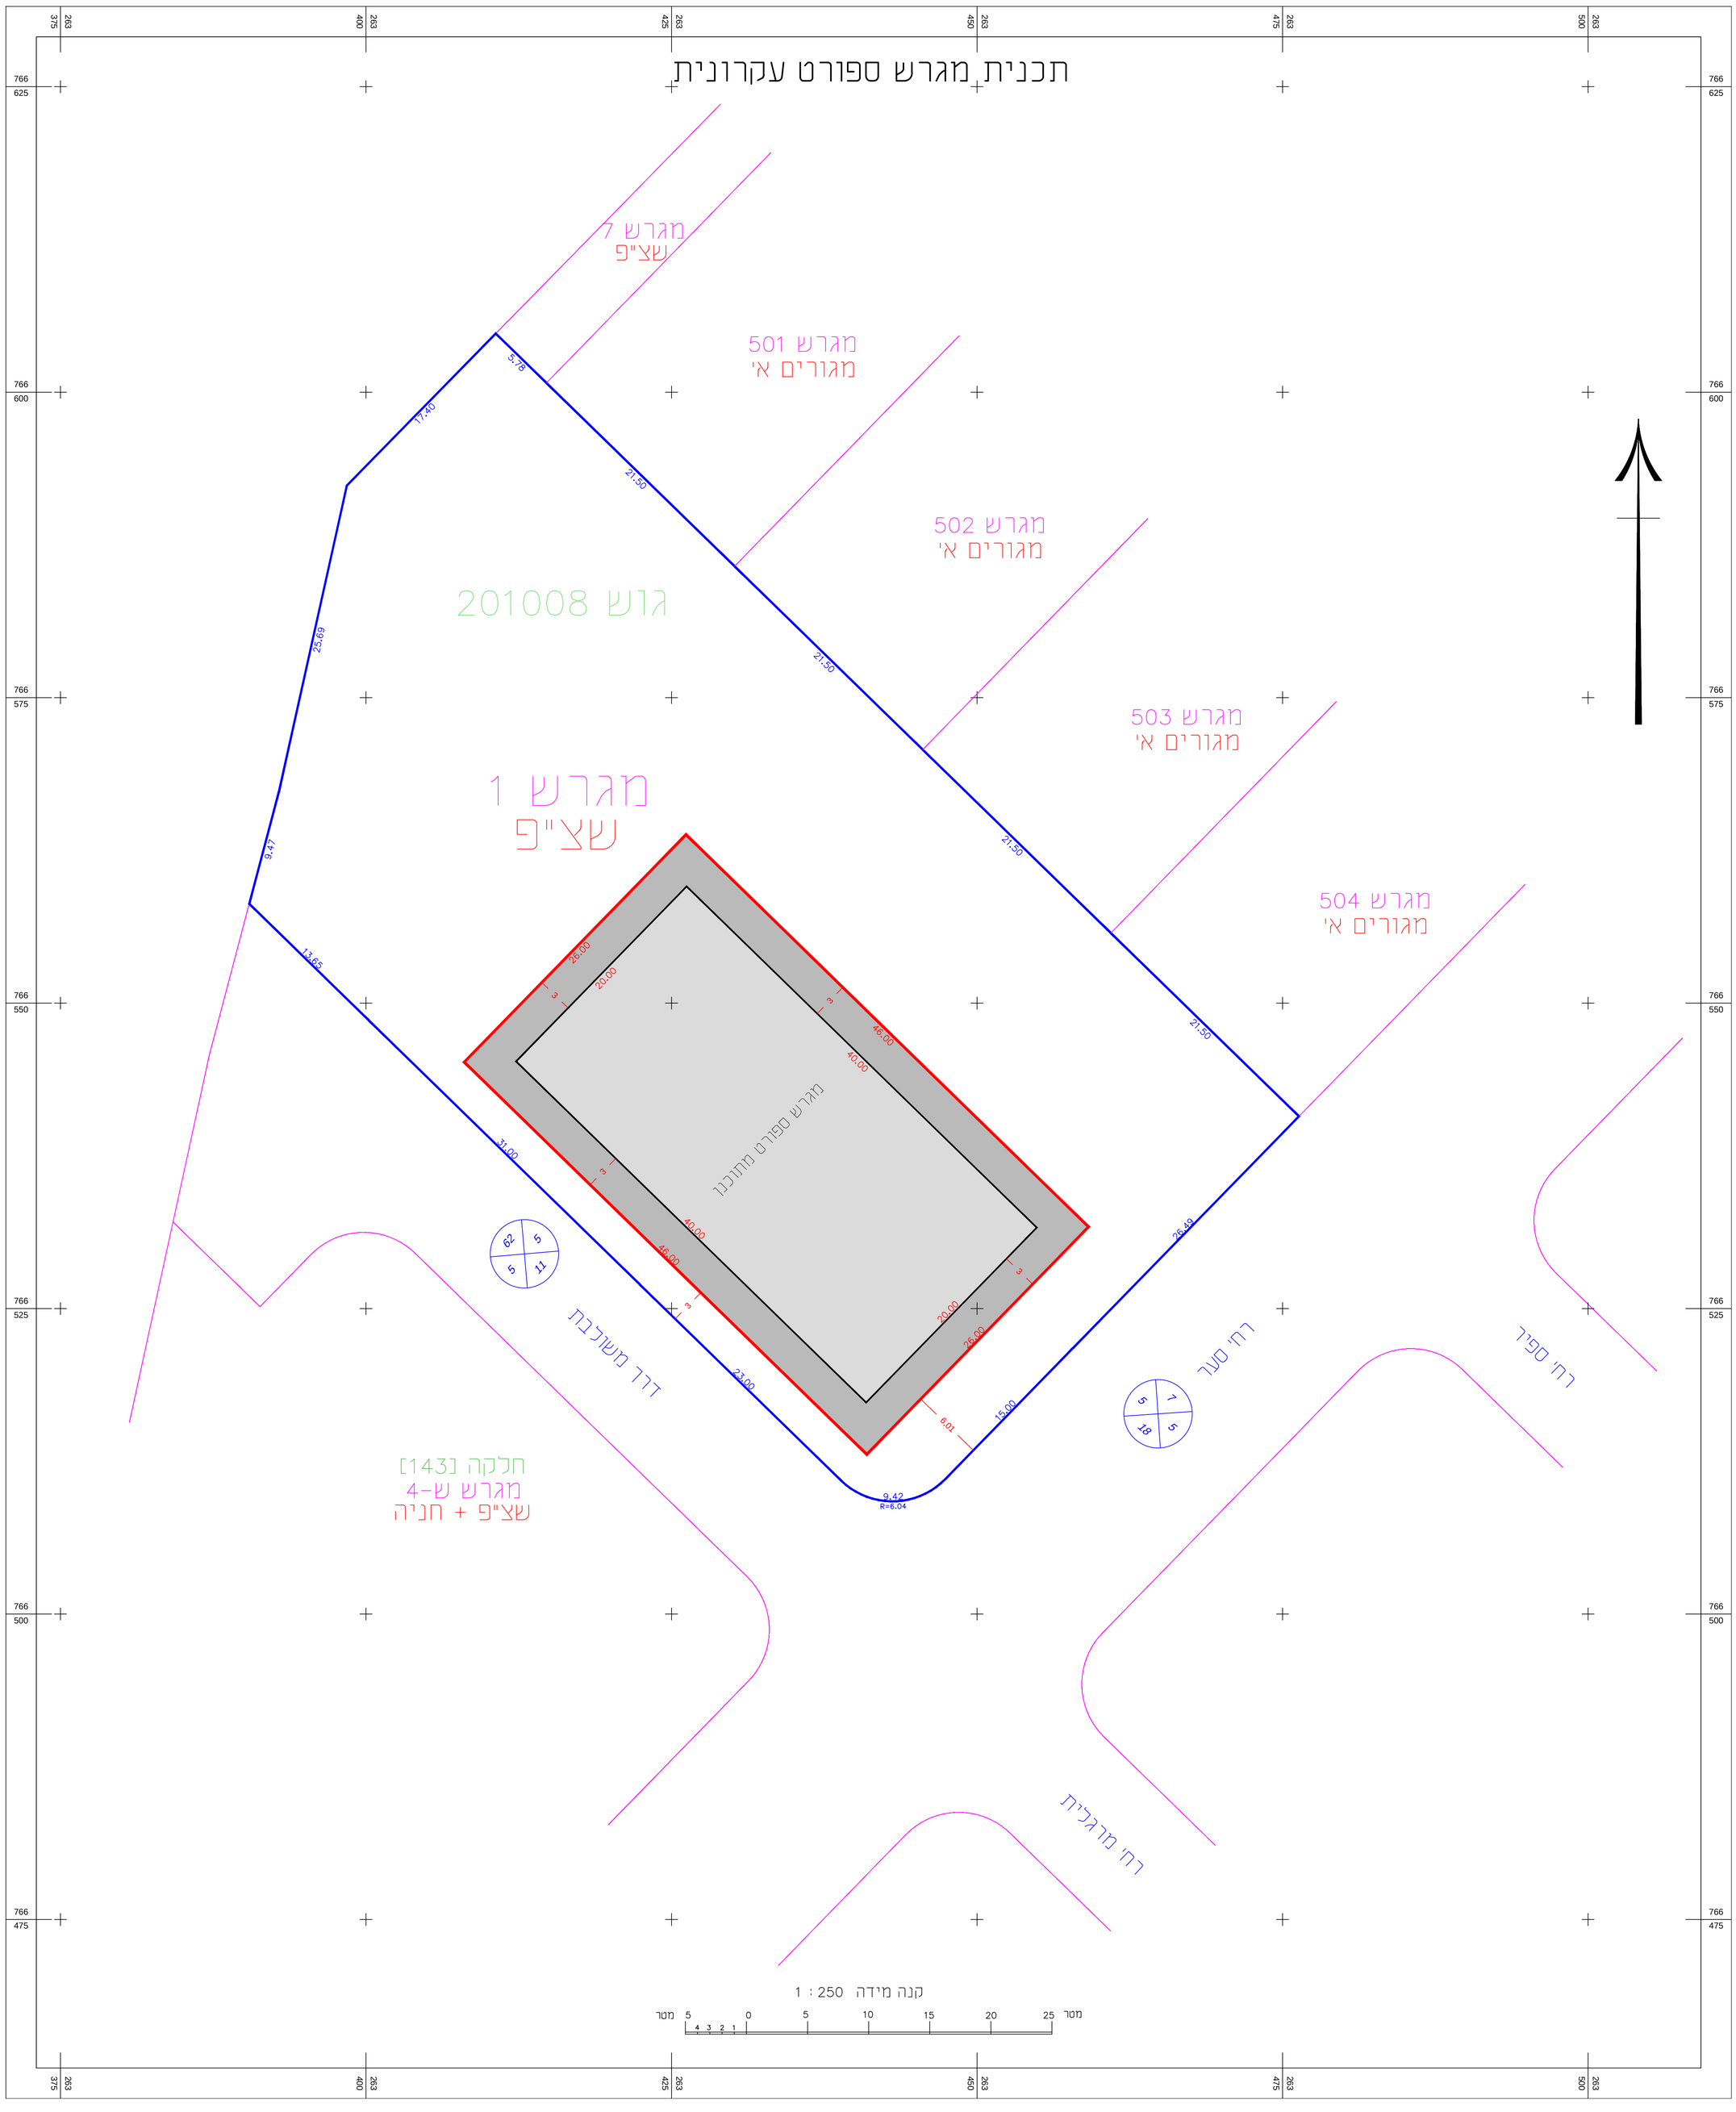תכנית מגרש ספורט עקרונית